




±0,000 = 1. NP

Projektová dokumentácia slúži ako  
podklad pre stavebné povolenie

Tento výkres je originál a jeho kopírovanie bez súhlasu majiteľa je trestné podľa §21.odst. d) zákona č.383/1997

Projektová dokumentácia nenahrádza  
výrobnú a dielensku dokument.

Vypracoval:	Ing. Vladimír Staš	Stavba: <b>OU a MŠ TARNOV</b>	 <b>TERA green s.r.o</b> Orechová 23,085 01 Bardejov telefón: +421 905 873 209 email: astefankoval@gmail.com	
Projektant:	Ing.A Štefanková Ing. Vladimír Staš	Stavebník:Obecný úrad Tarnov, Tarnov 6, 086 01 Rokytov Miesto stavby: Tarnov 6, č.p. 85, k.ú. Tarnov	Dátum: 08/2017	Stupeň: DSP
Zodp.projektant:	Ing.A Štefanková	Objekt: <b>SO 01 - HLAVNÝ OBJEKT</b> Diel: ARCHITEKTONICKO - STAVEBNÁ ČASŤ /ASR/	Č. Zák.: XX17	Kóty v: mm
H.I.P.:	Ing.A Štefanková	Obsah: <b>VIZUALIZÁCIE - KNIŽNICA</b>	Formát:	Mierka:
			Časť: <b>D</b>	Pril.č.: <b>A6</b>




±0,000 = 1. NP

Tento výkres je originál a jeho kopírovanie bez súhlasu majiteľa je trestné podľa §21.odst. d) zákona č.383/1997

Projektová dokumentácia slúži ako  
podklad pre stavebné povolenie

Projektová dokumentácia nenahrádza  
výrobnú a dielensku dokument.

Vypracoval:	Ing. Vladimír Staš	Stavba: <b>OU a MŠ TARNOV</b>	 <b>TERA green s.r.o</b> Orechová 23,085 01 Bardejov telefón: +421 905 873 209 email: astefankova1@gmail.com	
Projektant:	Ing.A Štefanková Ing. Vladimír Staš	Stavebník:Obecný úrad Tarnov, Tarnov 6, 086 01 Rokytov	Dátum: 08/2017	Stupeň: DSP
Zodp.projektant:	Ing.A Štefanková	Miesto stavby: Tarnov 6, č.p. 85, k.ú. Tarnov	Č. Zák.: XX17	Kóty v: mm
H.I.P.:	Ing.A Štefanková	Objekt: <b>SO 01 - HLAVNÝ OBJEKT</b> Diel: ARCHITEKTONICKO - STAVEBNÁ ČASŤ /ASR/	Formát:	Mierka:
		Obsah: <b>VIZUALIZACIA - KANCELÁRIA</b>	Časť: <b>D</b>	Pril.č.: <b>A7</b>




**±0,000 = 1. NP**

Tento výkres je originál a jeho kopírovanie bez súhlasu majiteľa je trestné podľa §21 odst. d) zákona č.383/1997

Projektová dokumentácia slúži ako  
podklad pre stavebné povolenie

Projektová dokumentácia nenahrádza  
výrobnú a dielensku dokument.

Vypracoval:	Ing. Vladimír Staš	Stavba:	<b>OU a MŠ TARNOV</b>	 <b>TERA green s.r.o</b> Orechová 23, 085 01 Bardejov telefón: +421 905 873 209 email: astefankova1@gmail.com	
Projektant:	Ing. A Štefanková Ing. Vladimír Staš	Stavebník:	Obecný úrad Tarnov, Tarnov 6, 086 01 Rokytov Miesto stavby: Tarnov 6, č.p. 85, k.ú. Tarnov		
Zodp. projektant:	Ing. A Štefanková	Objekt:	<b>SO 01 - HLAVNÝ OBJEKT</b>	Dátum: 08/2017	Stupeň: DSP
H.I.P.:	Ing. A Štefanková	Diel:	ARCHITEKTONICKO - STAVEBNÁ ČASŤ /ASR/	Č. Zák.: XX17	Kóty v: mm
		Obsah:	<b>VIZUALIZÁCIA - SKLAD CO2, SKLAD</b>	Formát:	Mierka:
				Časť:	Pril. č.: <b>A8</b>
				<b>D</b>	




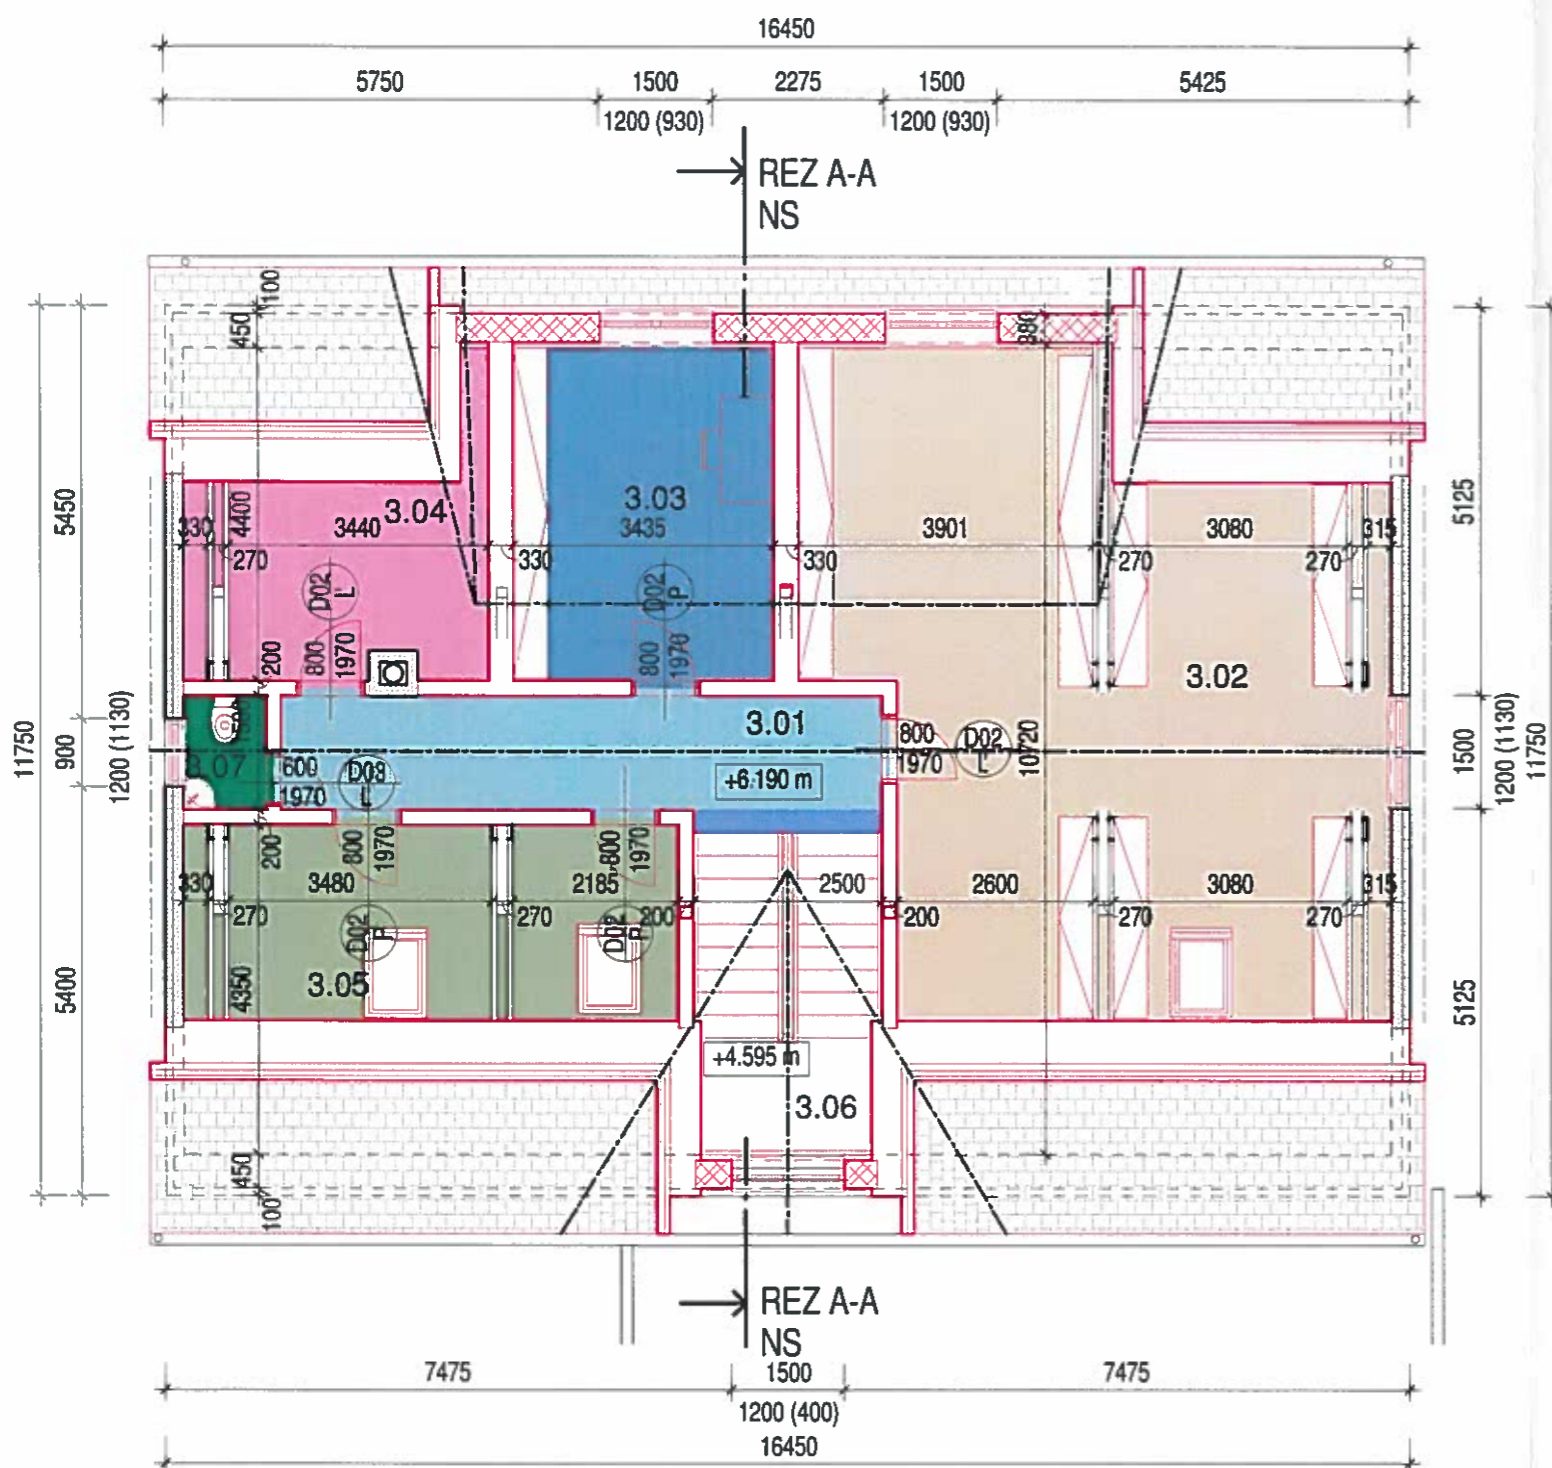
±0,000 = 1. NP



Projektová dokumentácia slúži ako  
podklad pre stavebné povolenie

Tento výkres je originál a jeho kopírovanie bez súhlasu majiteľa je trestné podľa §21.odst. d) zákona č.383/1997

Projektová dokumentácia nenahrádza  
výrobnú a dielensku dokument.





Vypracoval: Ing. Vladimír Staš	Stavba: <b>OU a MŠ TARNOV</b>	 <b>TERA green s.r.o</b> Orechová 23, 085 01 Bardejov telefón: +421 905 873 209 email: astefankova1@gmail.com	
Projektant: Ing.A Štefanková Ing. Vladimír Staš	Stavebník: Obecný úrad Tarnov, Tarnov 6, 086 01 Rokytov Miesto stavby: Tarnov 6, č.p. 85, k.ú. Tarnov	Dátum: 08/2017	Stupeň: DSP
Zodp.projektant: Ing.A Štefanková	Objekt: <b>SO 01 - HLAVNÝ OBJEKT</b> Diel: ARCHITEKTONICKO - STAVEBNÁ ČASŤ /ASR/	Č. Zák.: XX17	Kóty v: mm
H.I.P.: Ing.A Štefanková	Obsah: <b>POHLADY - NOVÝ STAV</b>	Formát:	Mierka:
		Časť: <b>D</b>	Príl.č.: <b>A5</b>



	ARCHÍV		SKLAD CO2
	CHODBA		WC
	KANCELÁRIA		
	KNIŽNICA		
	SCHODISKO		

LEGENDA MIESTNOSTÍ PODKROVIE - NOVÝ STAV					
Č.M.	NÁZOV	PLOCHA	POVRCH PODLÁH	POVRCH STIEN	POVRCH STROPOV
3.01	CHODBA	11.95 m <sup>2</sup>	LAMINÁTOVÁ PODLAHA	SADROKATÓNOVA STENA	SADROKATÓNOVÝ PODHLAD
3.02	KNIŽNICA	75.31 m <sup>2</sup>	LAMINÁTOVÁ PODLAHA	SADROKATÓNOVA STENA	SADROKATÓNOVÝ PODHLAD
3.03	KANCELÁRIA	15.09 m <sup>2</sup>	LAMINÁTOVÁ PODLAHA	SADROKATÓNOVA STENA	SADROKATÓNOVÝ PODHLAD
3.04	SKLAD CO2	17.51 m <sup>2</sup>	LAMINÁTOVÁ PODLAHA	SADROKATÓNOVA STENA	SADROKATÓNOVÝ PODHLAD
3.05	ARCHÍV	28.42 m <sup>2</sup>	LAMINÁTOVÁ PODLAHA	SADROKATÓNOVA STENA	SADROKATÓNOVÝ PODHLAD
3.06	SCHODISKO	11.38 m <sup>2</sup>	DREVENÁ PODLAHA	SADROKATÓNOVA STENA	SADROKATÓNOVÝ PODHLAD
3.07	WC	1.65 m <sup>2</sup>	KERAMICKÁ DLAŽBA	SADROKATÓNOVA STENA	SADROKATÓNOVÝ PODHLAD
		161.30 m <sup>2</sup>			

## LEGENDA MATERIÁLOV


-  PÔVODNÉ NOSNÉ TEHLOVÉ MURIVO HR. 450 mm, HR. 300 mm
-  PÔVODNÉ NENOSNÉ TEHLOVÉ MURIVO HR. 150 mm, HR. 100 mm
-  PÔVODNÉ ZATEPLENIE BUDOVY POLYSTYRÉNOM XPS HR. 50 mm
-  NOVONAVRHOVANÉ KONŠTRUKCIE

±0,000 = 1. NP

Projektová dokumentácia slúži ako podklad pre stavebné povolenie

Tento výkres je originál a jeho kopírovanie bez súhlasu majiteľa je trestné podľa §21 odst. d) zákona č.383/1997

Projektová dokumentácia nenahrádza výrobnú a dielensku dokument.

Vypracoval:	Ing. Vladimír Staš	Stavba:	OU a MŠ TARNOV	 <b>TERA green s.r.o.</b> Orechová 23, 085 01 Bardejov telefón: +421 905 873 209 email: astefankovall@gmail.com	
Projektant:	Ing.A Štefanková Ing. Vladimír Staš	Stavebník:	Obecný úrad Tarnov, Tarnov 6, 086 01 Rokytov Miesto stavby: 06/25/15		
Zodp.projektant:	Ing.A Štefanková	Objekt:	SO 01 - HLAVNÝ OBJEKT	Dátum:	08/2017
H.I.P.:	Ing.A Štefanková	Diel:	ARCHITEKTONICKO - STAVEBNÁ ČASŤ /ASR/	Č. Zák.:	XX17
			Obsah:	Formát:	Mierka: 1 : 100
			<b>PÔDORYS PODKROVIA - NOVÝ STAV</b>	Časť:	D
				Pril.č.:	A3